


1	Коридор	30,88
2	Кухня-вітальня	47,82
3	Санвузол 1	9,27
4	Спальня	22,74
5	Санвузол 2	5,89
6	Дитяча	14,32
7	Туалет	2,13
8	Технічне приміщення	8,88
9	Котельня	7,82
10	Кімната 1	14,43
11	Кімната 2	14,43
12	Гараж	24,99

Примітки : 1. На плані вказані розміри з допустимою похибкою +/- 15мм.
2. Загальна площа обмірного плану будинку - 203,6 м.кв 203,60 м²

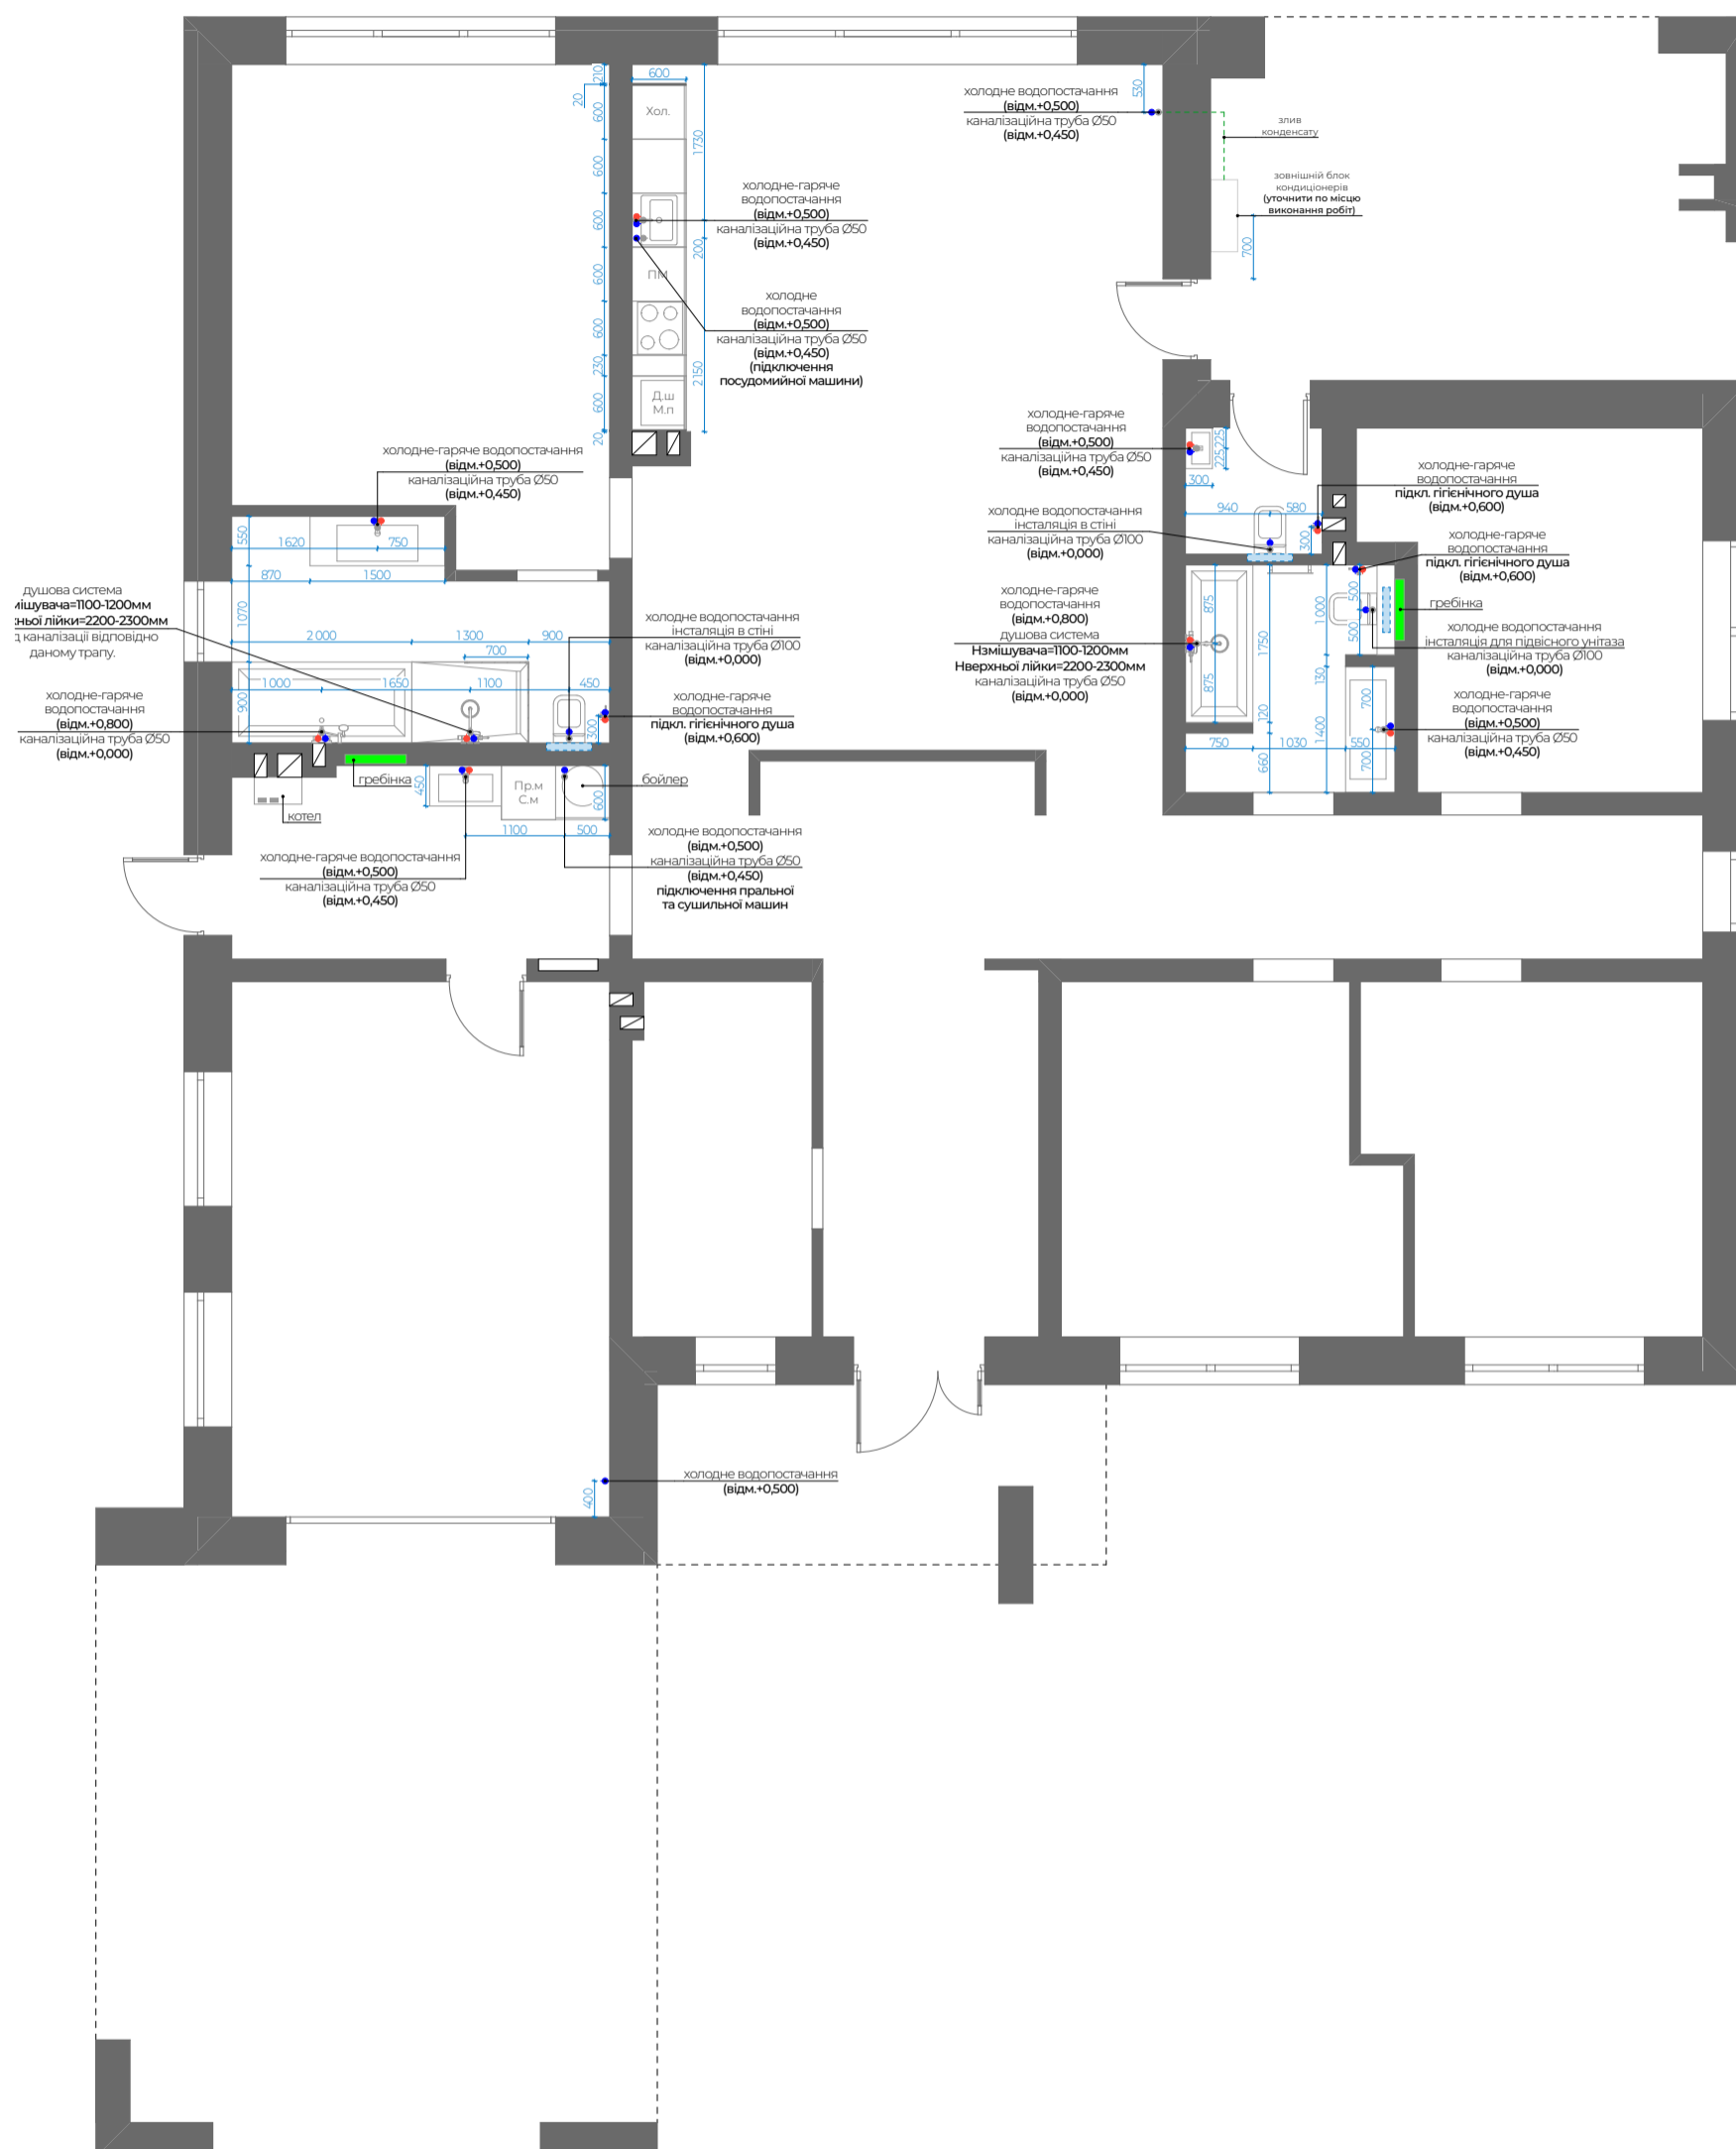

Примітки :